

COMUNE DI BREMBATE

PROVINCIA DI BERGAMO

MZ ENERGIA s.r.l.
 Via Orobic, 1 - 24041 Brembate (BG)
 P.IVA / C.F. 04200550160

**NUOVA STAZIONE DI SERVIZIO
 CARBURANTI NEL COMUNE DI
 BREMBATE VIA OROBIC**

OGGETTO

TAVOLA N°

5

PENSILINA
 PIANTA - PROSPETTI - SEZIONE

SCALA 1:100

DATA DICEMBRE 2016

DATA AGGIORNAM GENNAIO 2017


DATA AGGIORNAM 2 MAGGIO 2017

LA COMMITTENTE


IL PROGETTISTA

**STUDIO TECNICO GEOMETRA
 ZUCCHINI DAVIDE**
 Albate (MB) - Via Giovanni Pascoli n.28 -
 e-mail: davide.zucchini@geopac.it
 davide.zucchini@protektosrfl.it

PROSPETTO 'A'

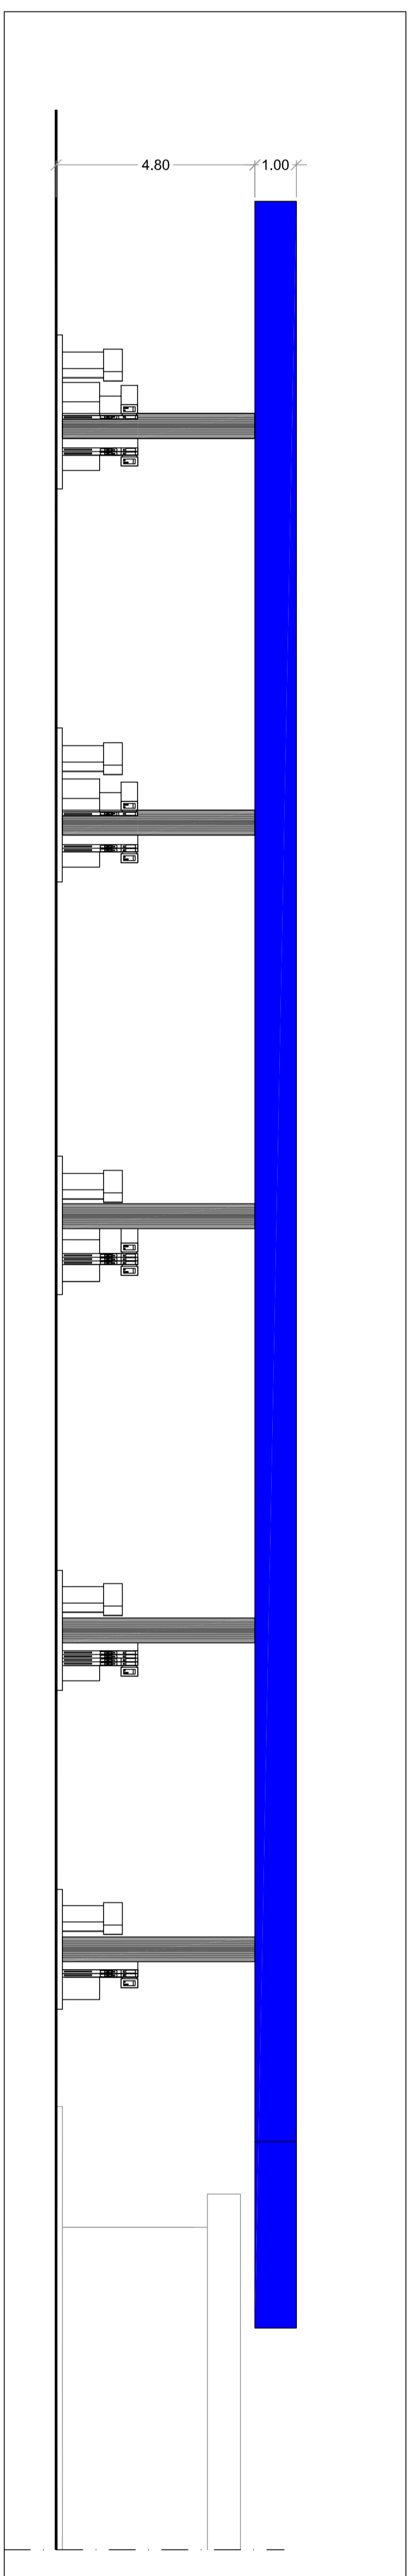


PROSPETTO 'B'

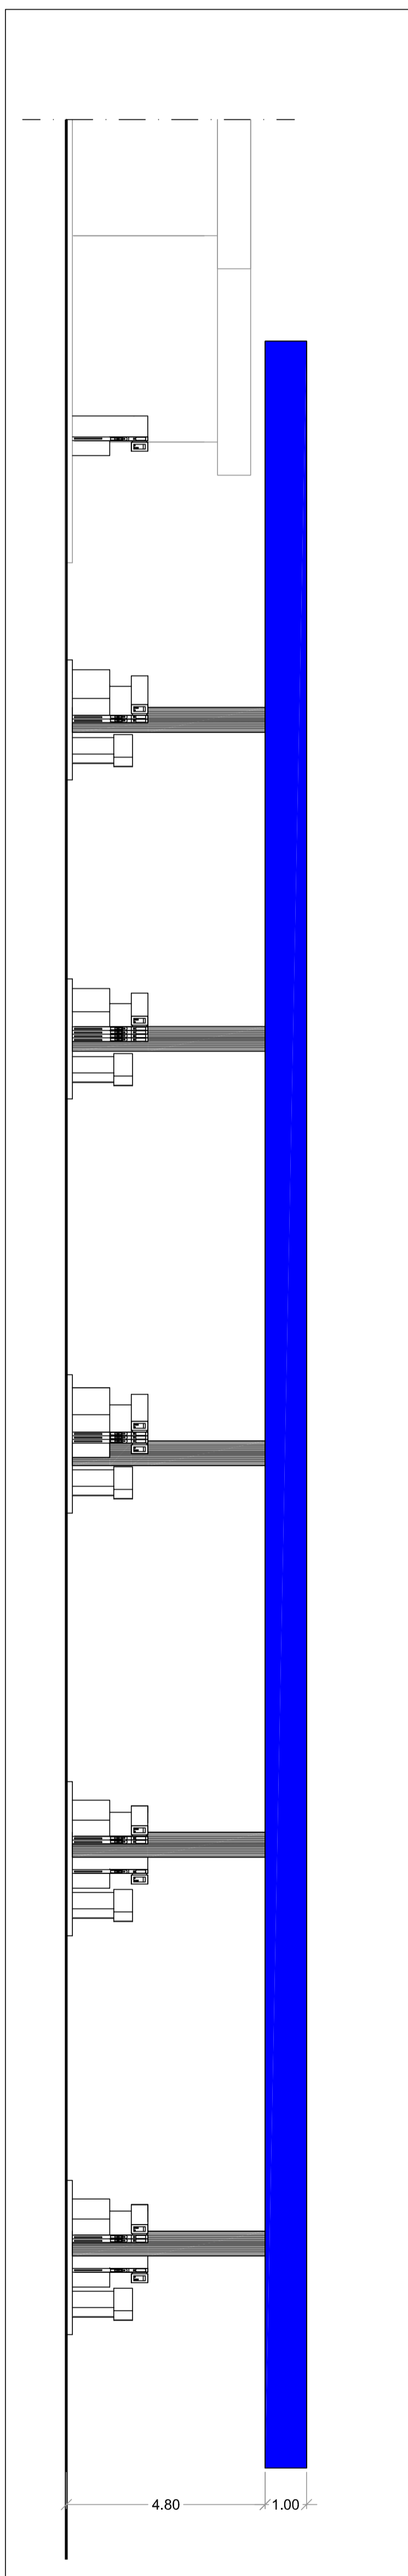


SUPERFICIE PENSILINA MQ. 491,00

PROSPETTO 'D'

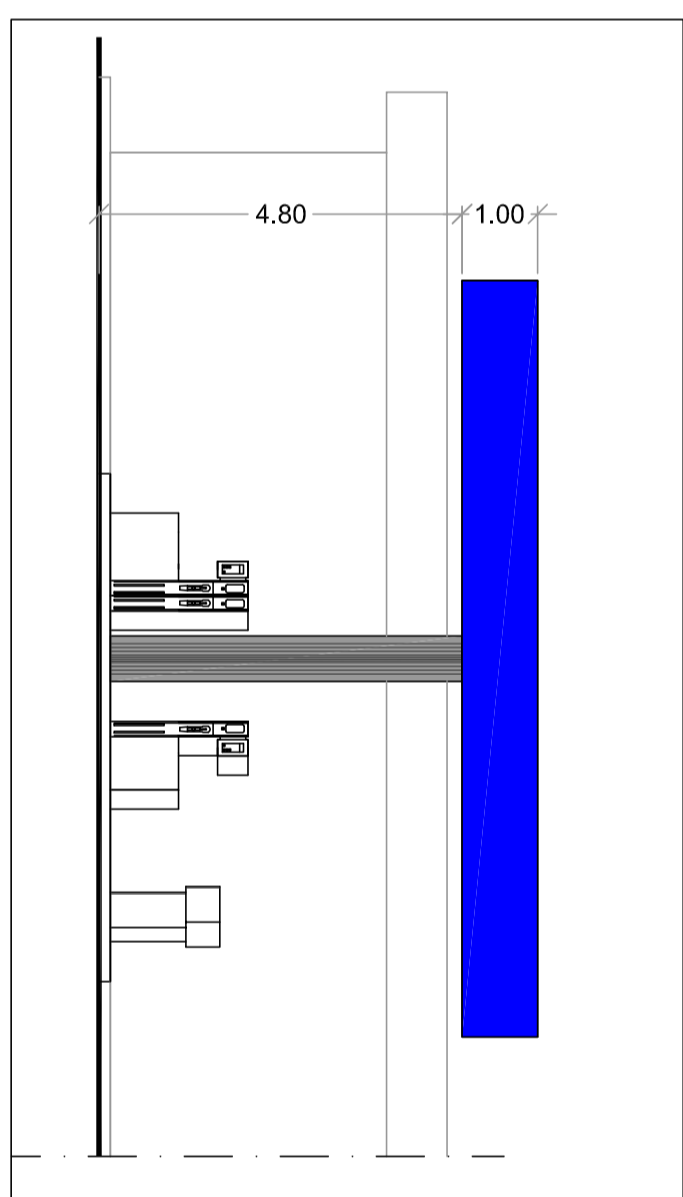

SEZIONE A-A

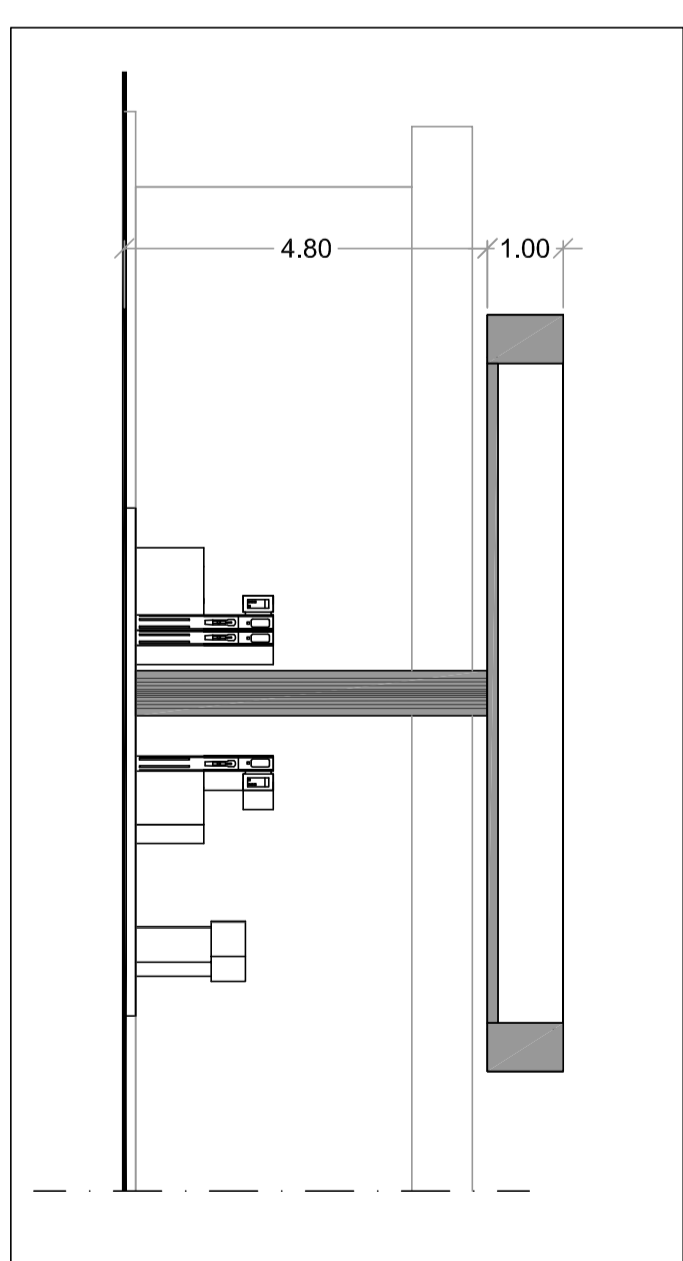

PIANTA PENSILINA - scala 1 : 100

